

Legenda


- Confine comunale
- Zona B
- Zona C1
- Zona C2
- Zona D1
- Zona D2
- Attività produttiva da confermare
- Zona agricola E2
- Zona agricola E3
- Zona agricola E4 (nuclei rurali)
- A Allevamenti
- V Vivai
- Edifici rurali non utilizzati
- Aree per l'istruzione
- Aree per attrezzature di interesse comune
- Aree attrezzate a parco, gioco e sport
- P Aree a parcheggio
- S.U.A. di iniziativa pubblica previsto dall'accordo di programma
- Strumento Urbanistico Attivato obbligatorio
- P.I.P. vigente
- P.E.P. vigente
- Fasce o zone di rispetto
- TIPO DI RISPETTO**
- S Stradale
- C Cimiteriale
- FL Fluviale
- A Storico ambientale
- VP Vincolo paesaggistico
- Area assoggettata a P.P.
- Verde privato/Verde privato relativo alla riclassificazione di aree edificabili
- Area SUAP
- INTERVENTI SULL'EDIFICATO ESISTENTE**
- 1 Risanamento conservativo
- 2 Restauro tipologico
- 3 Restauro propositivo
- 4 Ricostruzione parziale tipo "A"
- 5 Ricostruzione parziale tipo "B"
- 6 Ricostruzione edilizia globale
- 7 Ricostruzione edilizia
- 8 Demolizione e ricostruzione
- 9 Demolizione
- Riclassificazione di aree edificabili (art.7, L.R. n. 4/2015)**
- Ambito territoriale/fondario oggetto di riclassificazione

PRESCRIZIONI PARTICOLARI

- ▽ Indagine geologica preventiva
- VIABILITA'**
- Viabilità di progetto
- Pista ciclabile di progetto

Vedi repertorio allegato alle norme di attuazione

● esistente
□ di progetto

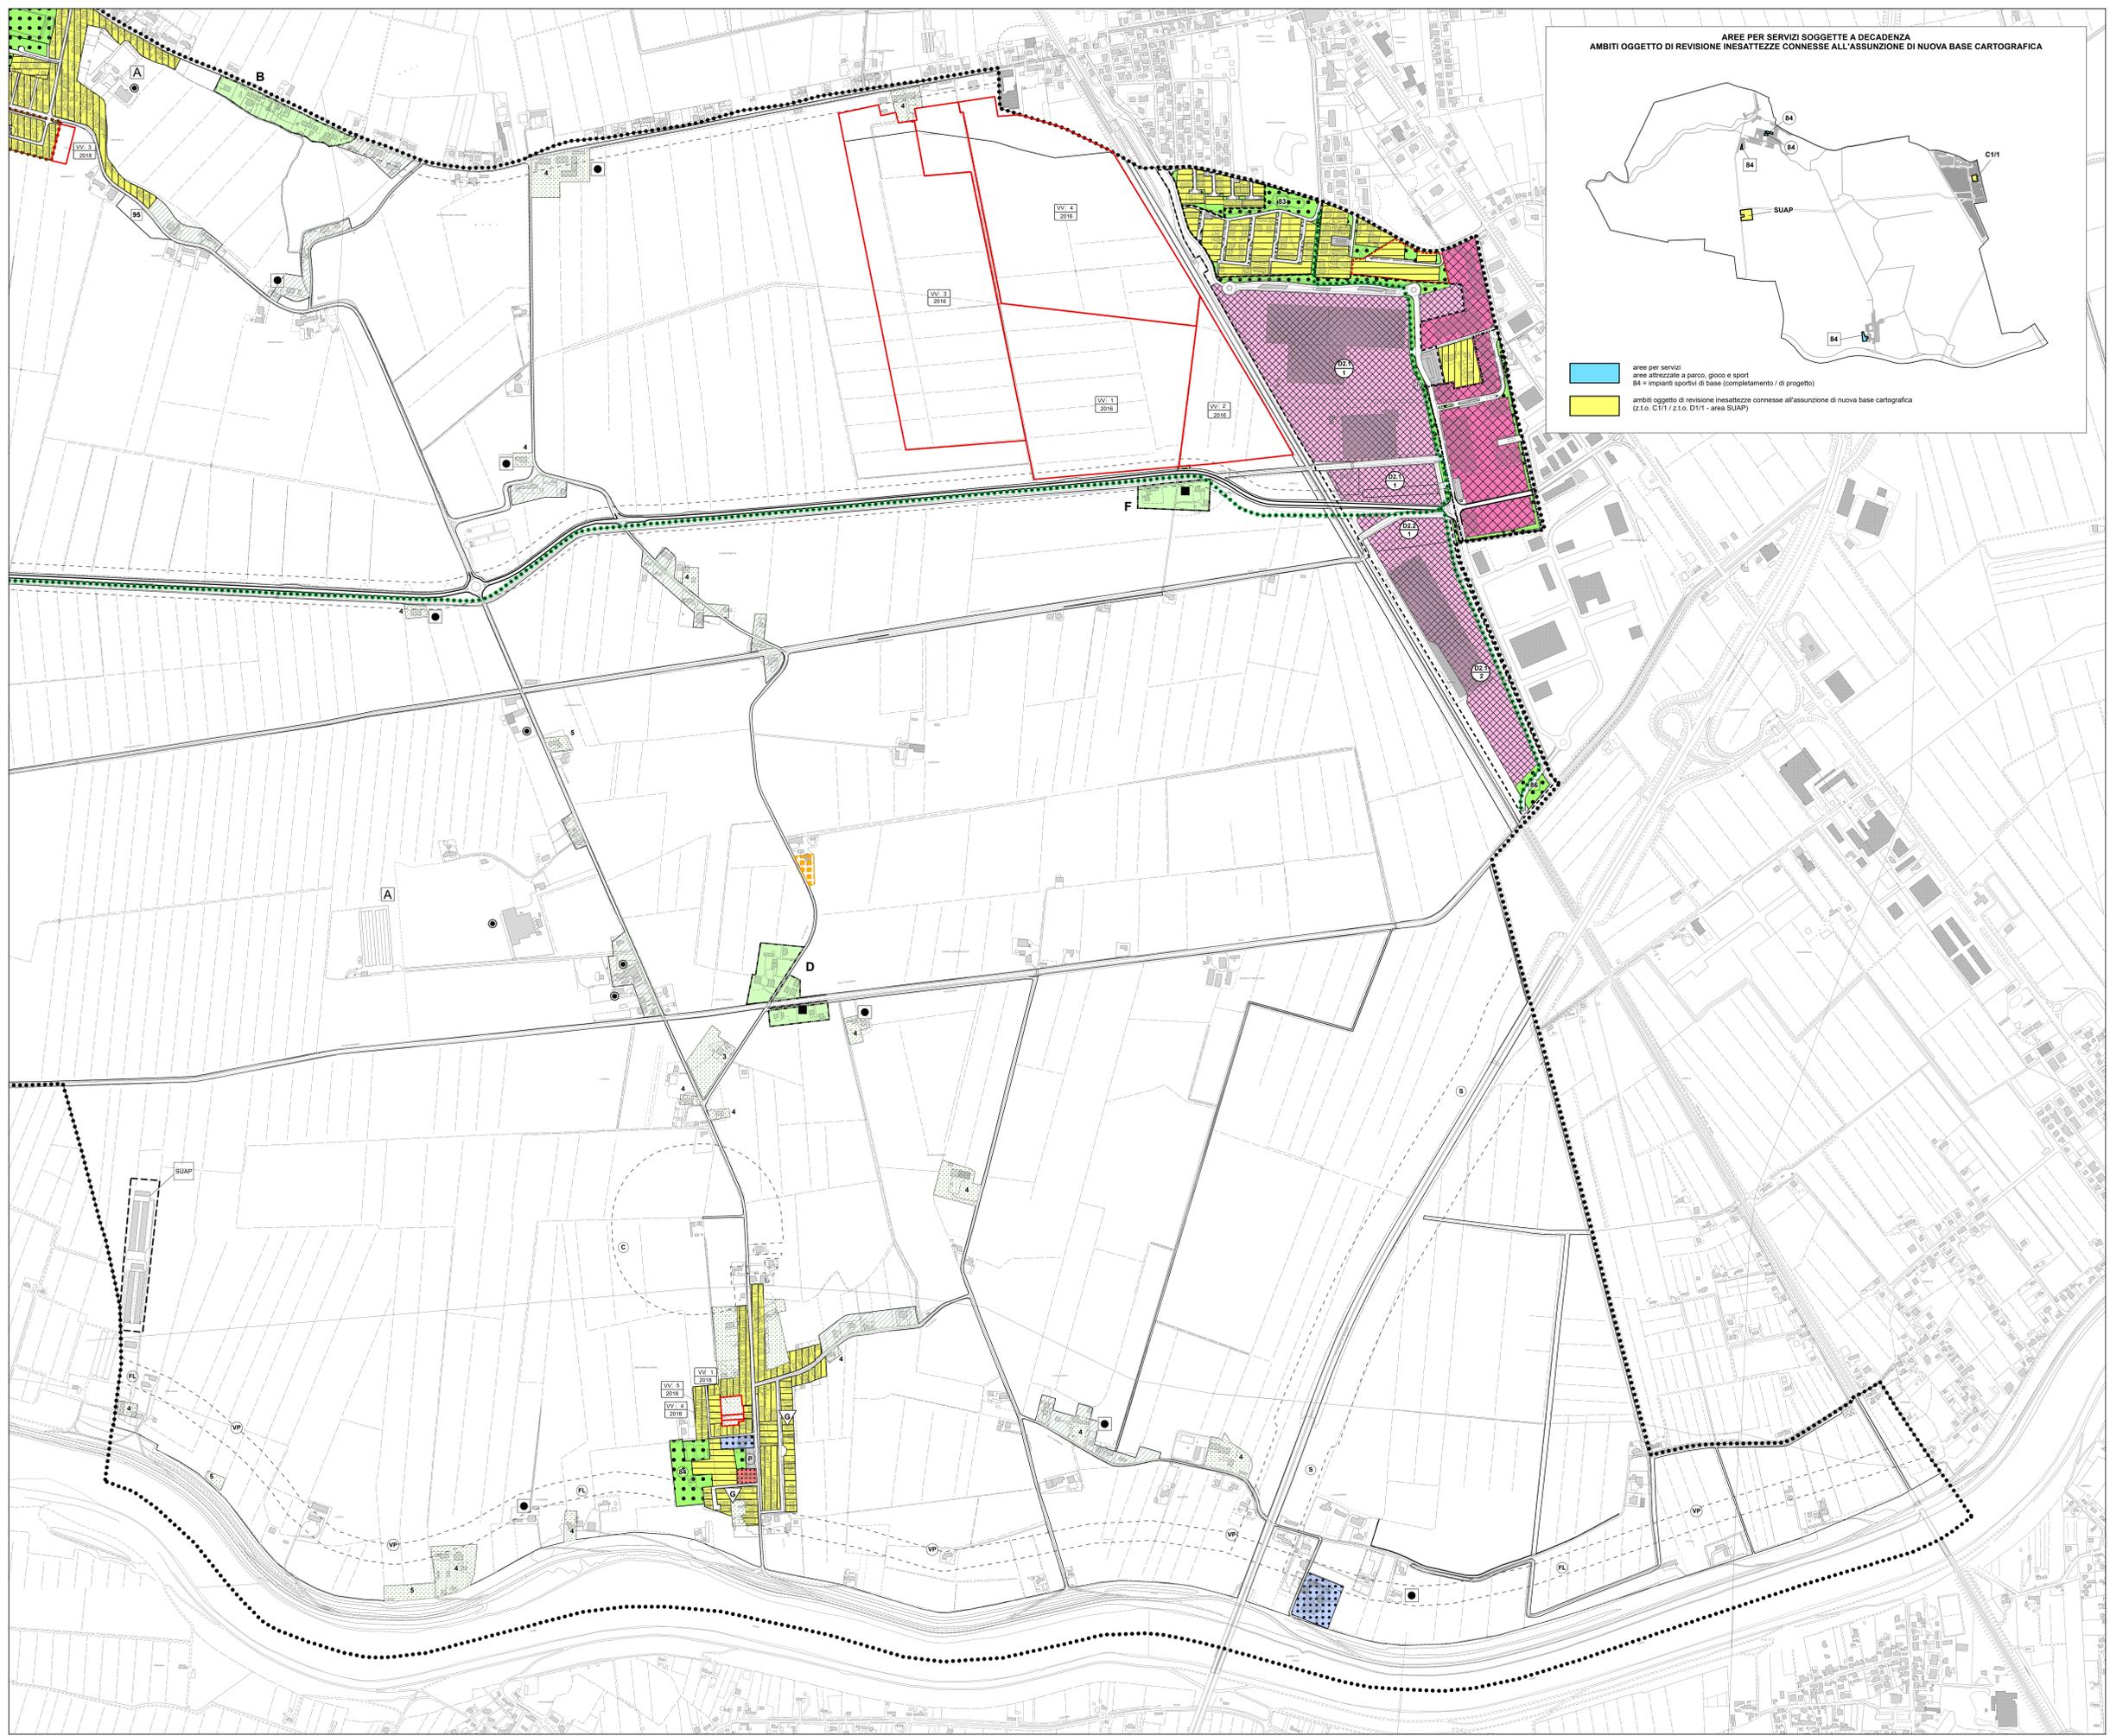

AREE PER SERVIZI SOGGETTE A DECADENZA
AMBITI OGGETTO DI REVISIONE INESATTEZZE CONNESSE ALL'ASSUNZIONE DI NUOVA BASE CARTOGRAFICA

● aree per servizi
 ● aree attrezzate a parco, gioco e sport
 ●●●●● progetti sportivi di base (completamento / di progetto)
 ●●●●● ambiti oggetto di revisione inesattezze connesse all'assunzione di nuova base cartografica (z.l.o. C11 / z.l.o. D11 - area SUAP)

COMUNE DI VESCOVANA
 Provincia di Padova

Elaborato **13.1 2** Scala **1:5.000**

P.R.G. - INTERO TERRITORIO COMUNALE
VARIANTE RESIDENZIALE - PRODUTTIVA

AREE PER SERVIZI SOGGETTE A DECADENZA
 (comb. disp. art. 13, c. 14, L.R. n. 14/2017 con art. 18, c. 7, L.R. n. 11/2004)
NUOVA DISCIPLINA URBANISTICA - RICOMERMA
 (procedura di cui all'art. 50, commi 6, 7 e 8, L.R. n. 6/1985)

REVISIONE INESATTEZZE CONNESSE ALL'ASSUNZIONE DI NUOVA BASE CARTOGRAFICA
 (D.l.o. C11 / z.l.o. D11 - area SUAP)
 (ai sensi dell'art. 50, c. 4, lett. i), della L.R. n. 6/1985)

P.R.G. - D.G.R. n. 4832 del 28.08.1987
 Elaborato aggiornato secondo le seguenti varianti:
 P.R.G. - D.G.R. n. 4832 del 28/08/1987
 Variante - D.G.R. n. 5509 del 04/12/1990
 Variante - D.G.R. n. 4243 del 17/11/1998
 Variante - D.C.C. n. 47 del 30/11/1998
 Variante - D.G.R. n. 2620 del 27/07/1999
 Variante - D.C.C. n. 44 del 08/09/2000
 Variante - D.C.C. n. 14 del 05/04/2001
 Variante - D.G.R. n. 2629 del 18/08/2002
 Variante - D.G.R. n. 686 del 14/03/2003
 Variante - D.C.C. n. 60 del 29/12/2003
 Variante - D.C.C. n. 19 del 17/09/2004
 Variante - D.G.R. n. 1053 del 17/04/2007
 Variante - D.C.C. n. 1781 del 12/06/2007
 Variante - D.C.C. n. 22 del 29/07/2015
 Variante - D.C.C. n. 9 del 14/12/2015
 Variante - D.C.C. n. 36 del 30/09/2017
 Variante - D.C.C. n. 9 del 28/04/2018
 Variante - D.C.C. n. 71 del 29/03/2019
 Variante - D.C.C. n. 38 del 28/12/2019

Ufficio di Piano
 Responsabile
 Geom. CORSO Guido

Stabco
 Avv. MURARO Elena

Segreteria Comunale
 Dott.ssa PERARO Paola

Elaborazione cartografica
 STUDIO GIOTTO spa s.r.l.
 Architettura e Urbanistica
 Corp. art. 30/b - 30100/011
 Dott. For. ALLIBARDI Andrea

Estremi di edizione: D.C.C. n. _____ del _____
 Estremi di approvazione: D.C.C. n. _____ del _____

Aprile 2022